

МНОГОФАМИЛНА ЖИЛИЩНА СГРАДА,
ПИ 68134.1976.2203, VI2203 , КВ. 52 ОТ РЕГУЛАЦИОННИЯ
ПЛАН НА М. ДРАГАЛЕВЦИ, КВ. ДРАГАЛЕВЦИ, ГР. СОФИЯ



“ВИ ФОР ВИКТОРИЯ” ООД

МНОГОФАМИЛНА ЖИЛИЩНА СГРАДА,
ПИ 68134.1976.2203, VI2203 , КВ. 52 ОТ РЕГУЛАЦИОННИЯ
ПЛАН НА М. ДРАГАЛЕВЦИ, КВ. ДРАГАЛЕВЦИ, ГР. СОФИЯ



“ВИ ФОР ВИКТОРИЯ” ООД

МНОГОФАМИЛНА ЖИЛИЩНА СГРАДА,
ПИ 68134.1976.2203, VI2203 , КВ. 52 ОТ РЕГУЛАЦИОННИЯ
ПЛАН НА М. ДРАГАЛЕВЦИ, КВ. ДРАГАЛЕВЦИ, ГР. СОФИЯ



“ВИ ФОР ВИКТОРИЯ” ООД

МНОГОФАМИЛНА ЖИЛИЩНА СГРАДА,
ПИ 68134.1976.2203, VI2203 , КВ. 52 ОТ РЕГУЛАЦИОННИЯ
ПЛАН НА М. ДРАГАЛЕВЦИ, КВ. ДРАГАЛЕВЦИ, ГР. СОФИЯ



“ВИ ФОР ВИКТОРИЯ” ООД

МНОГОФАМИЛНА ЖИЛИЩНА СГРАДА,
ПИ 68134.1976.2203, VI2203 , КВ. 52 ОТ РЕГУЛАЦИОННИЯ
ПЛАН НА М. ДРАГАЛЕВЦИ, КВ. ДРАГАЛЕВЦИ, ГР. СОФИЯ



“ВИ ФОР ВИКТОРИЯ” ООД

МНОГОФАМИЛНА ЖИЛИЩНА СГРАДА,
ПИ 68134.1976.2203, VI2203 , КВ. 52 ОТ РЕГУЛАЦИОННИЯ
ПЛАН НА М. ДРАГАЛЕВЦИ, КВ. ДРАГАЛЕВЦИ, ГР. СОФИЯ



“ВИ ФОР ВИКТОРИЯ” ООД

МНОГОФАМИЛНА ЖИЛИЩНА СГРАДА,
ПИ 68134.1976.2203, VI2203 , КВ. 52 ОТ РЕГУЛАЦИОННИЯ
ПЛАН НА М. ДРАГАЛЕВЦИ, КВ. ДРАГАЛЕВЦИ, ГР. СОФИЯ




“ВИ ФОР ВИКТОРИЯ” ООД

МНОГОФАМИЛНА ЖИЛИЩНА СГРАДА,
ПИ 68134.1976.2203, VI2203 , КВ. 52 ОТ РЕГУЛАЦИОННИЯ
ПЛАН НА М. ДРАГАЛЕВЦИ, КВ. ДРАГАЛЕВЦИ, ГР. СОФИЯ




“ВИ ФОР ВИКТОРИЯ” ООД

**МНОГОФАМИЛНА ЖИЛИЩНА СГРАДА,
ПИ 68134.1976.2203, VI2203 , КВ. 52 ОТ РЕГУЛАЦИОННИЯ
ПЛАН НА М. ДРАГАЛЕВЦИ, КВ. ДРАГАЛЕВЦИ, ГР. СОФИЯ**

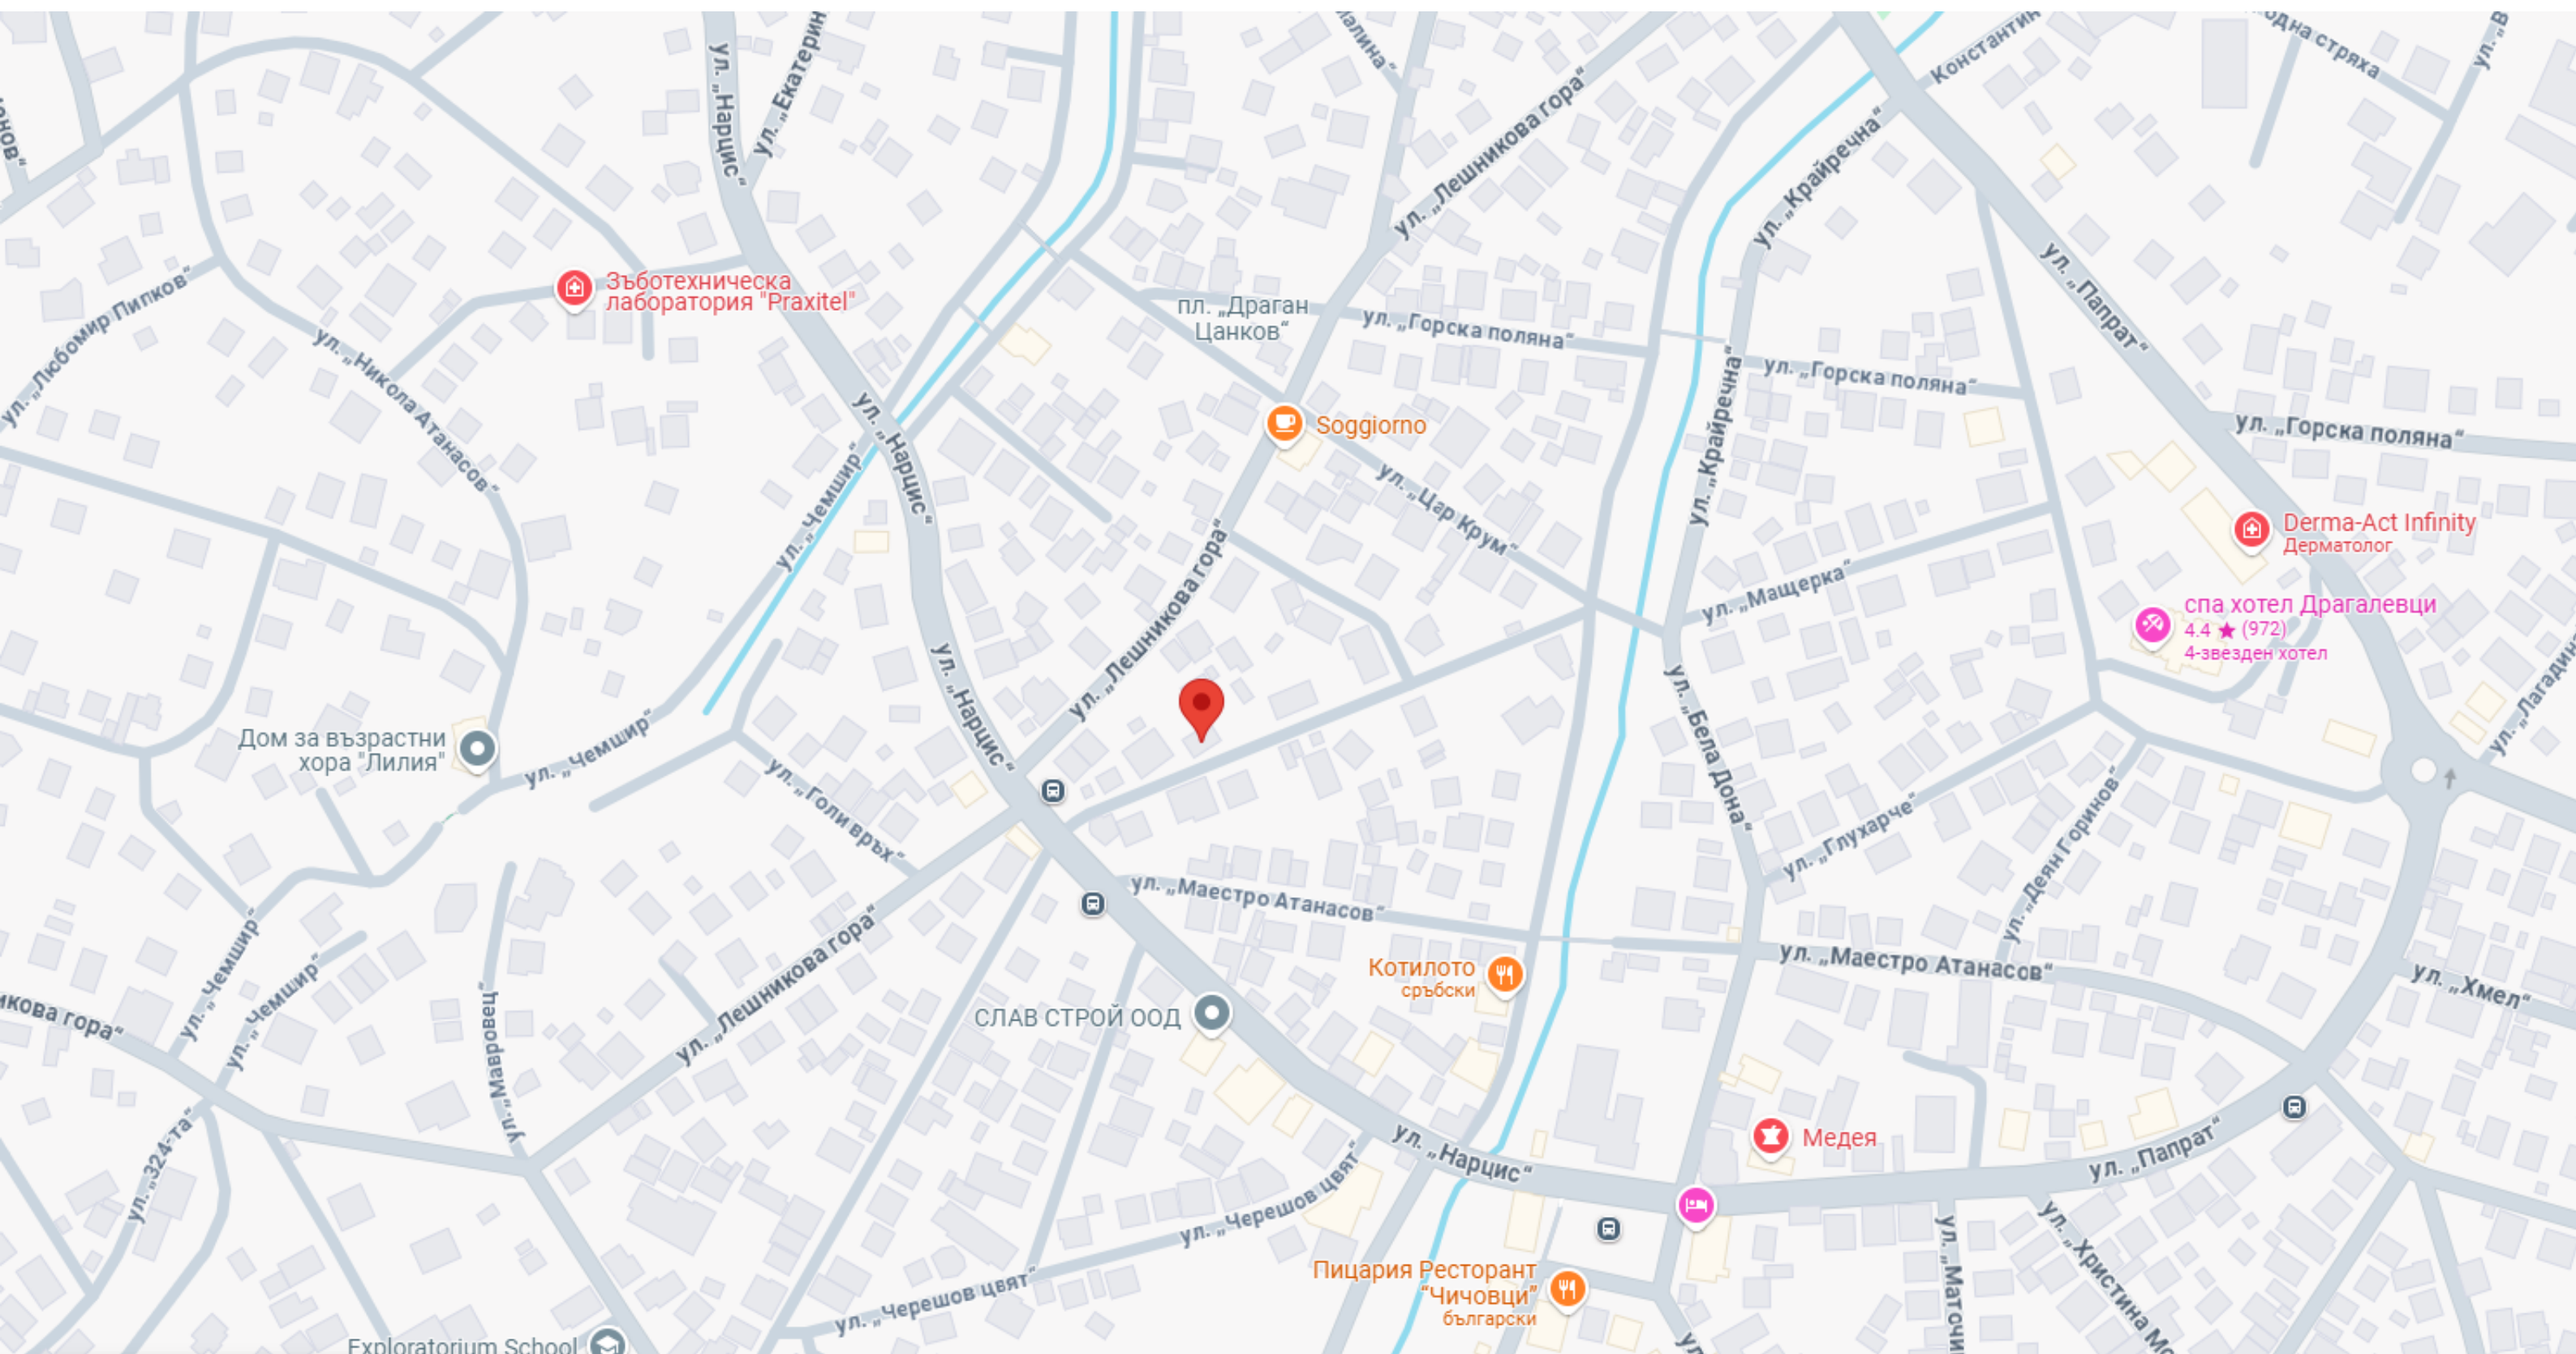

“ВИ ФОР ВИКТОРИЯ” ООД

“ВИ ФОР ВИКТОРИЯ” ООД

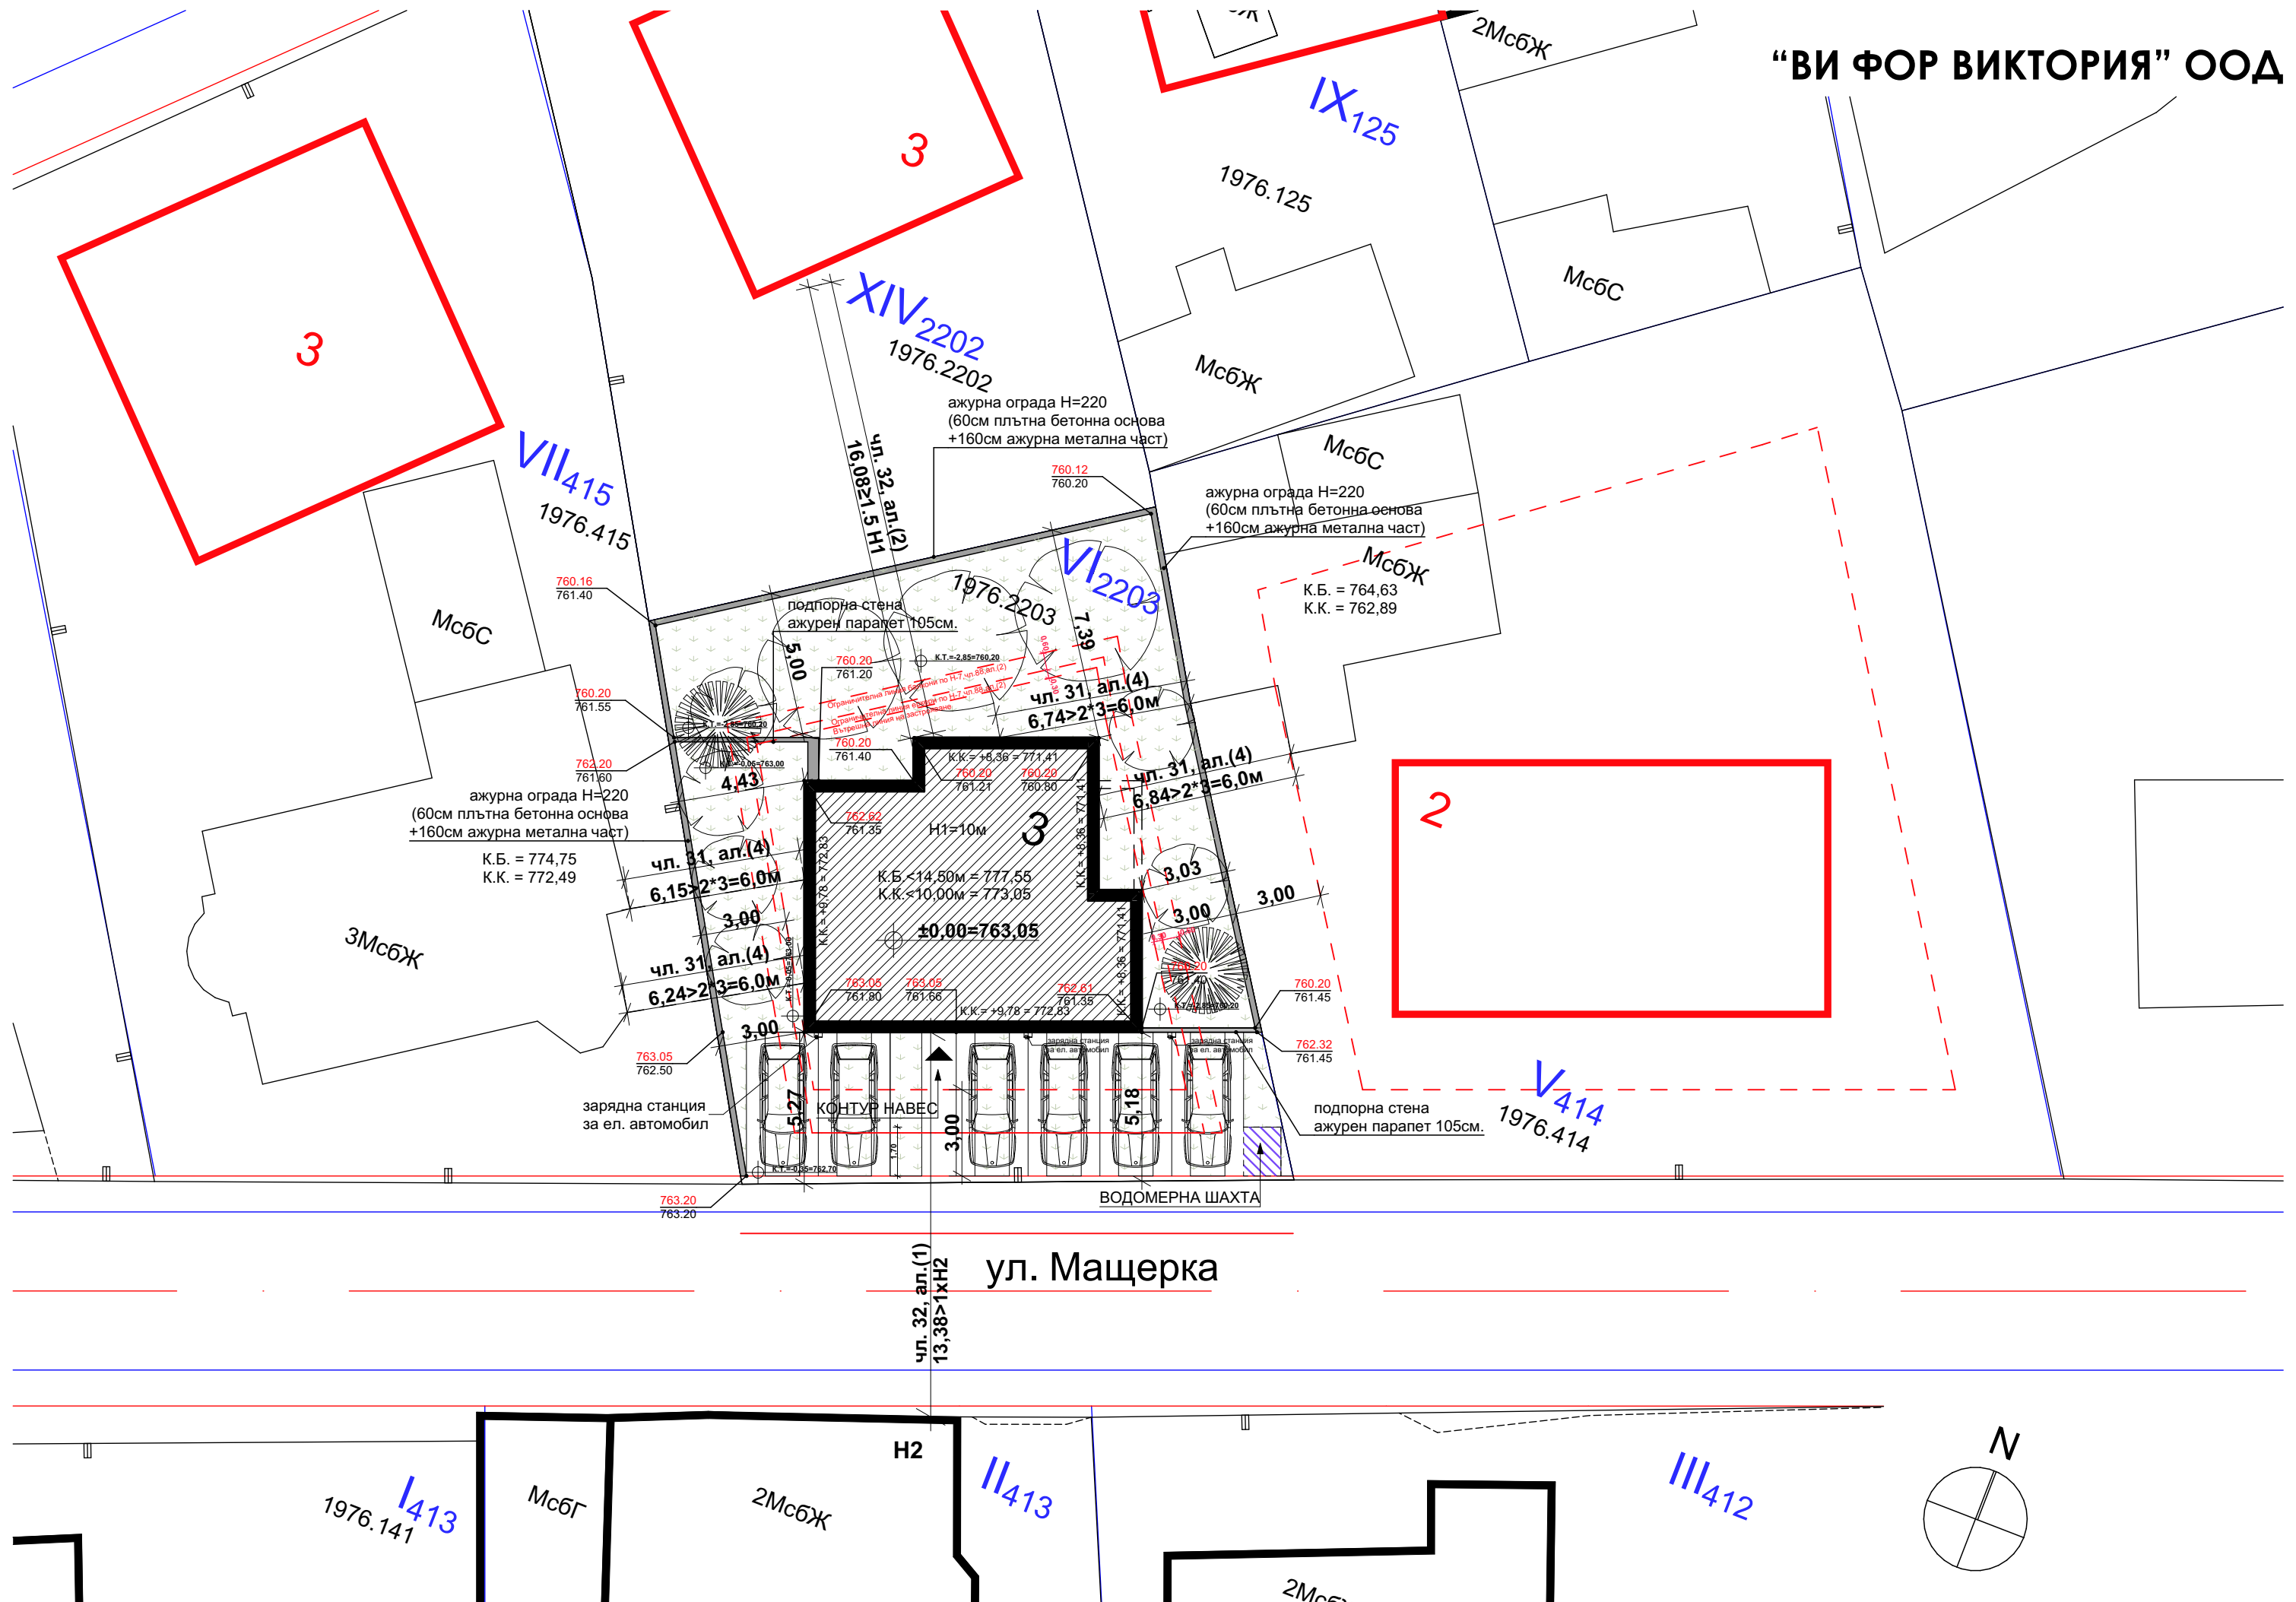


“ВИ ФОР ВИКТОРИЯ” ООД



РАЗПРЕДЕЛЕНИЕ - СУТЕРЕН
КОТА -2,85
М1:50
ЗАСТРОЕНА ПЛОЩ ЕТАЖ =
124,94 м²



РАЗПРЕДЕЛЕНИЕ - ПЪРВИ ЕТАЖ
КОТА ±0,00
М1:50
ЗАСТРОЕНА ПЛОЩ ЕТАЖ =
112,49 m²

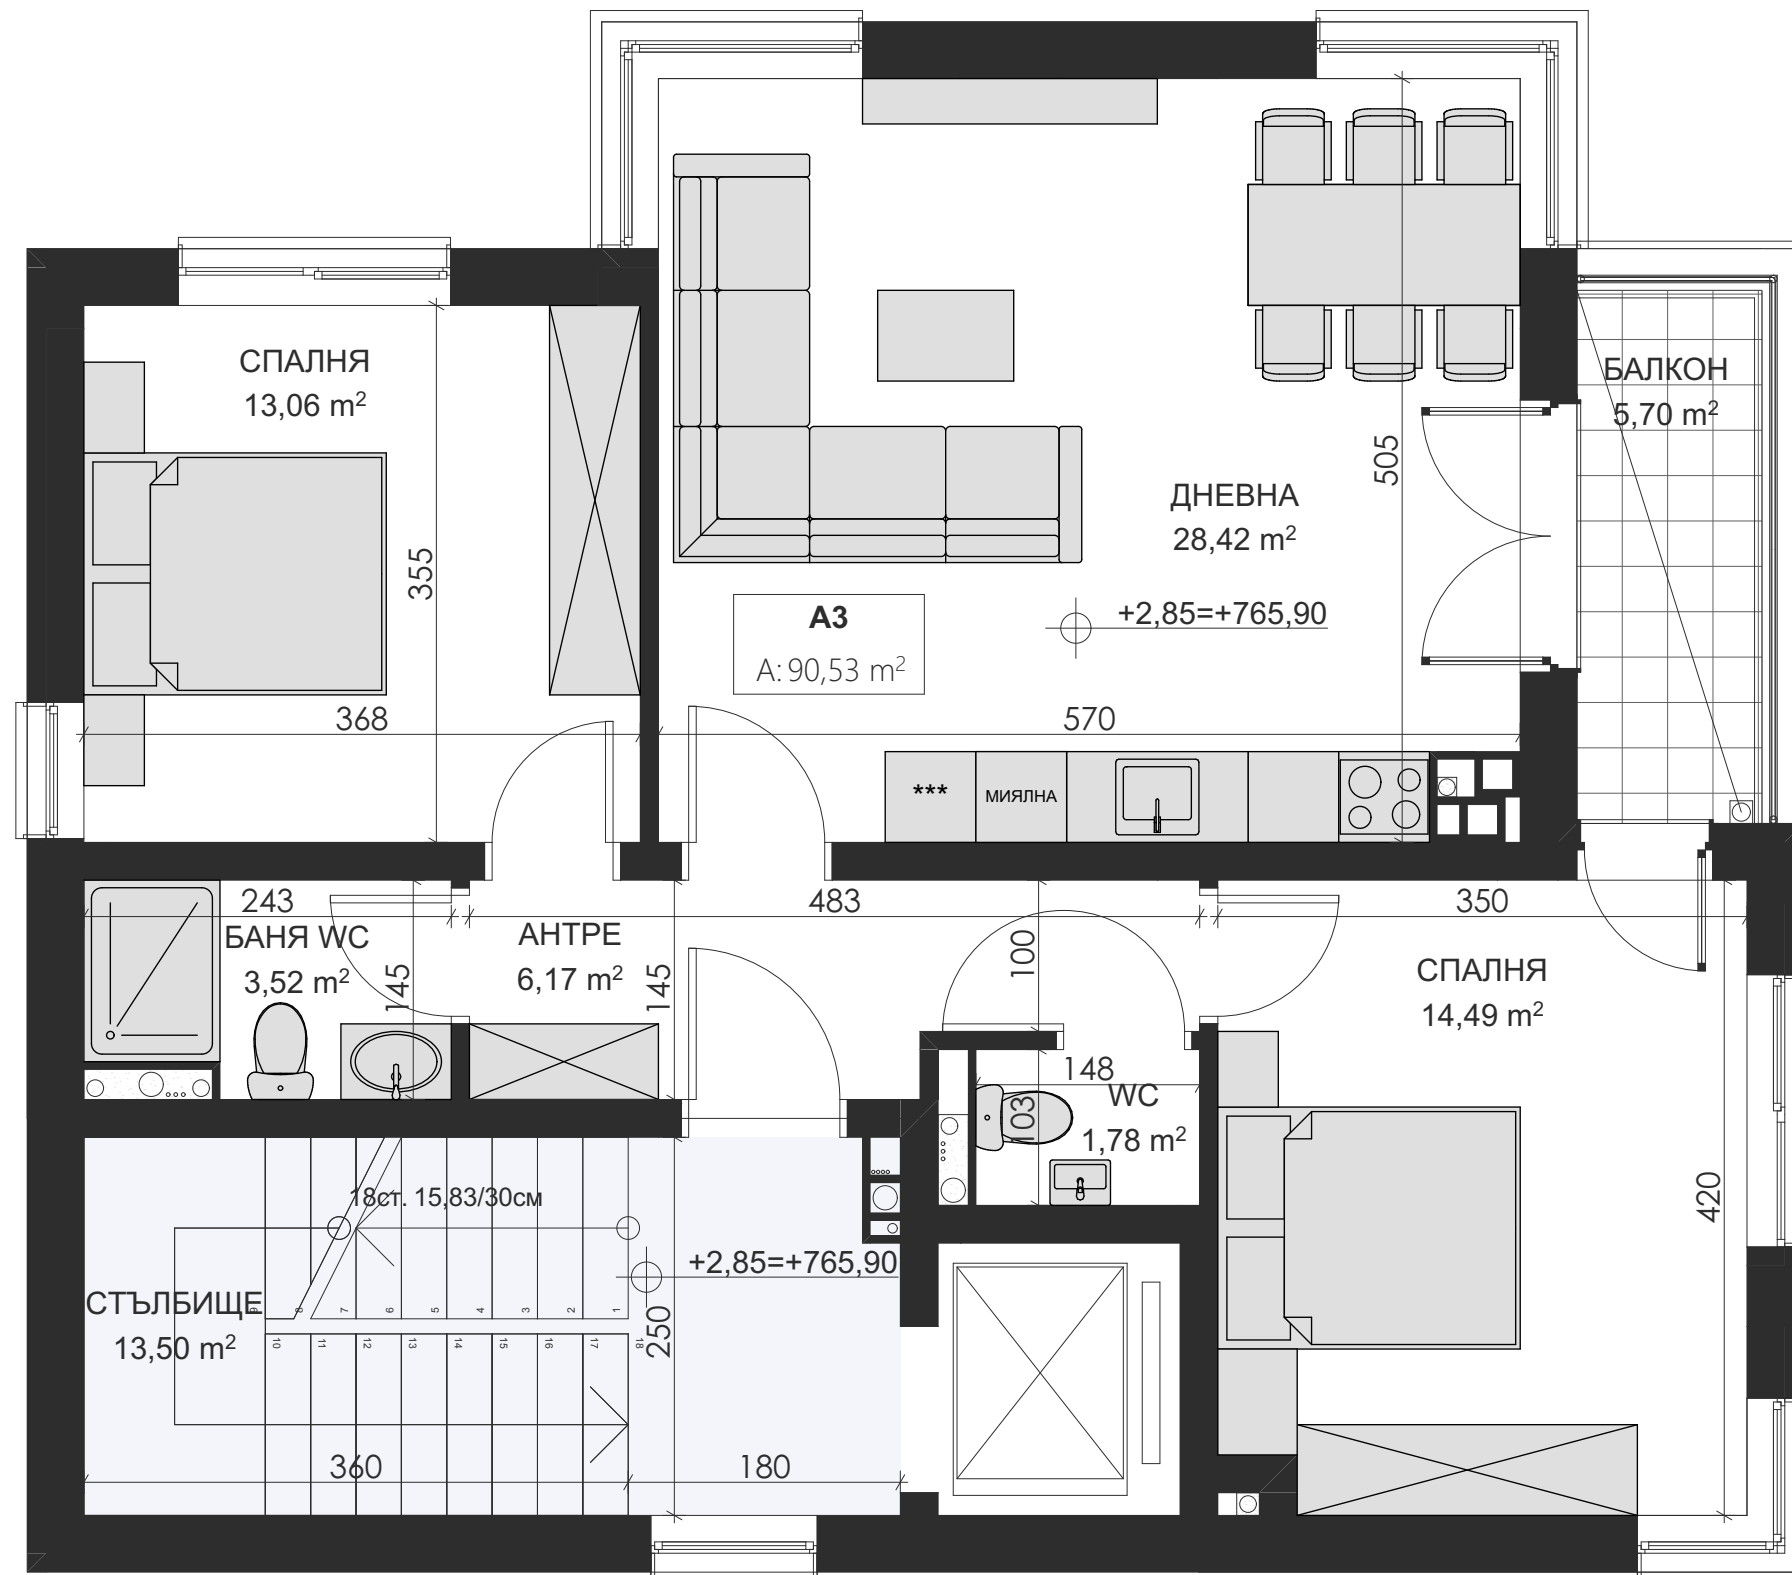


РАЗПРЕДЕЛЕНИЕ - ВТОРИ ЕТАЖ

КОТА +2,85

М1:50

ЗАСТРОЕНА ПЛОЩ ЕТАЖ =

112,49 m²

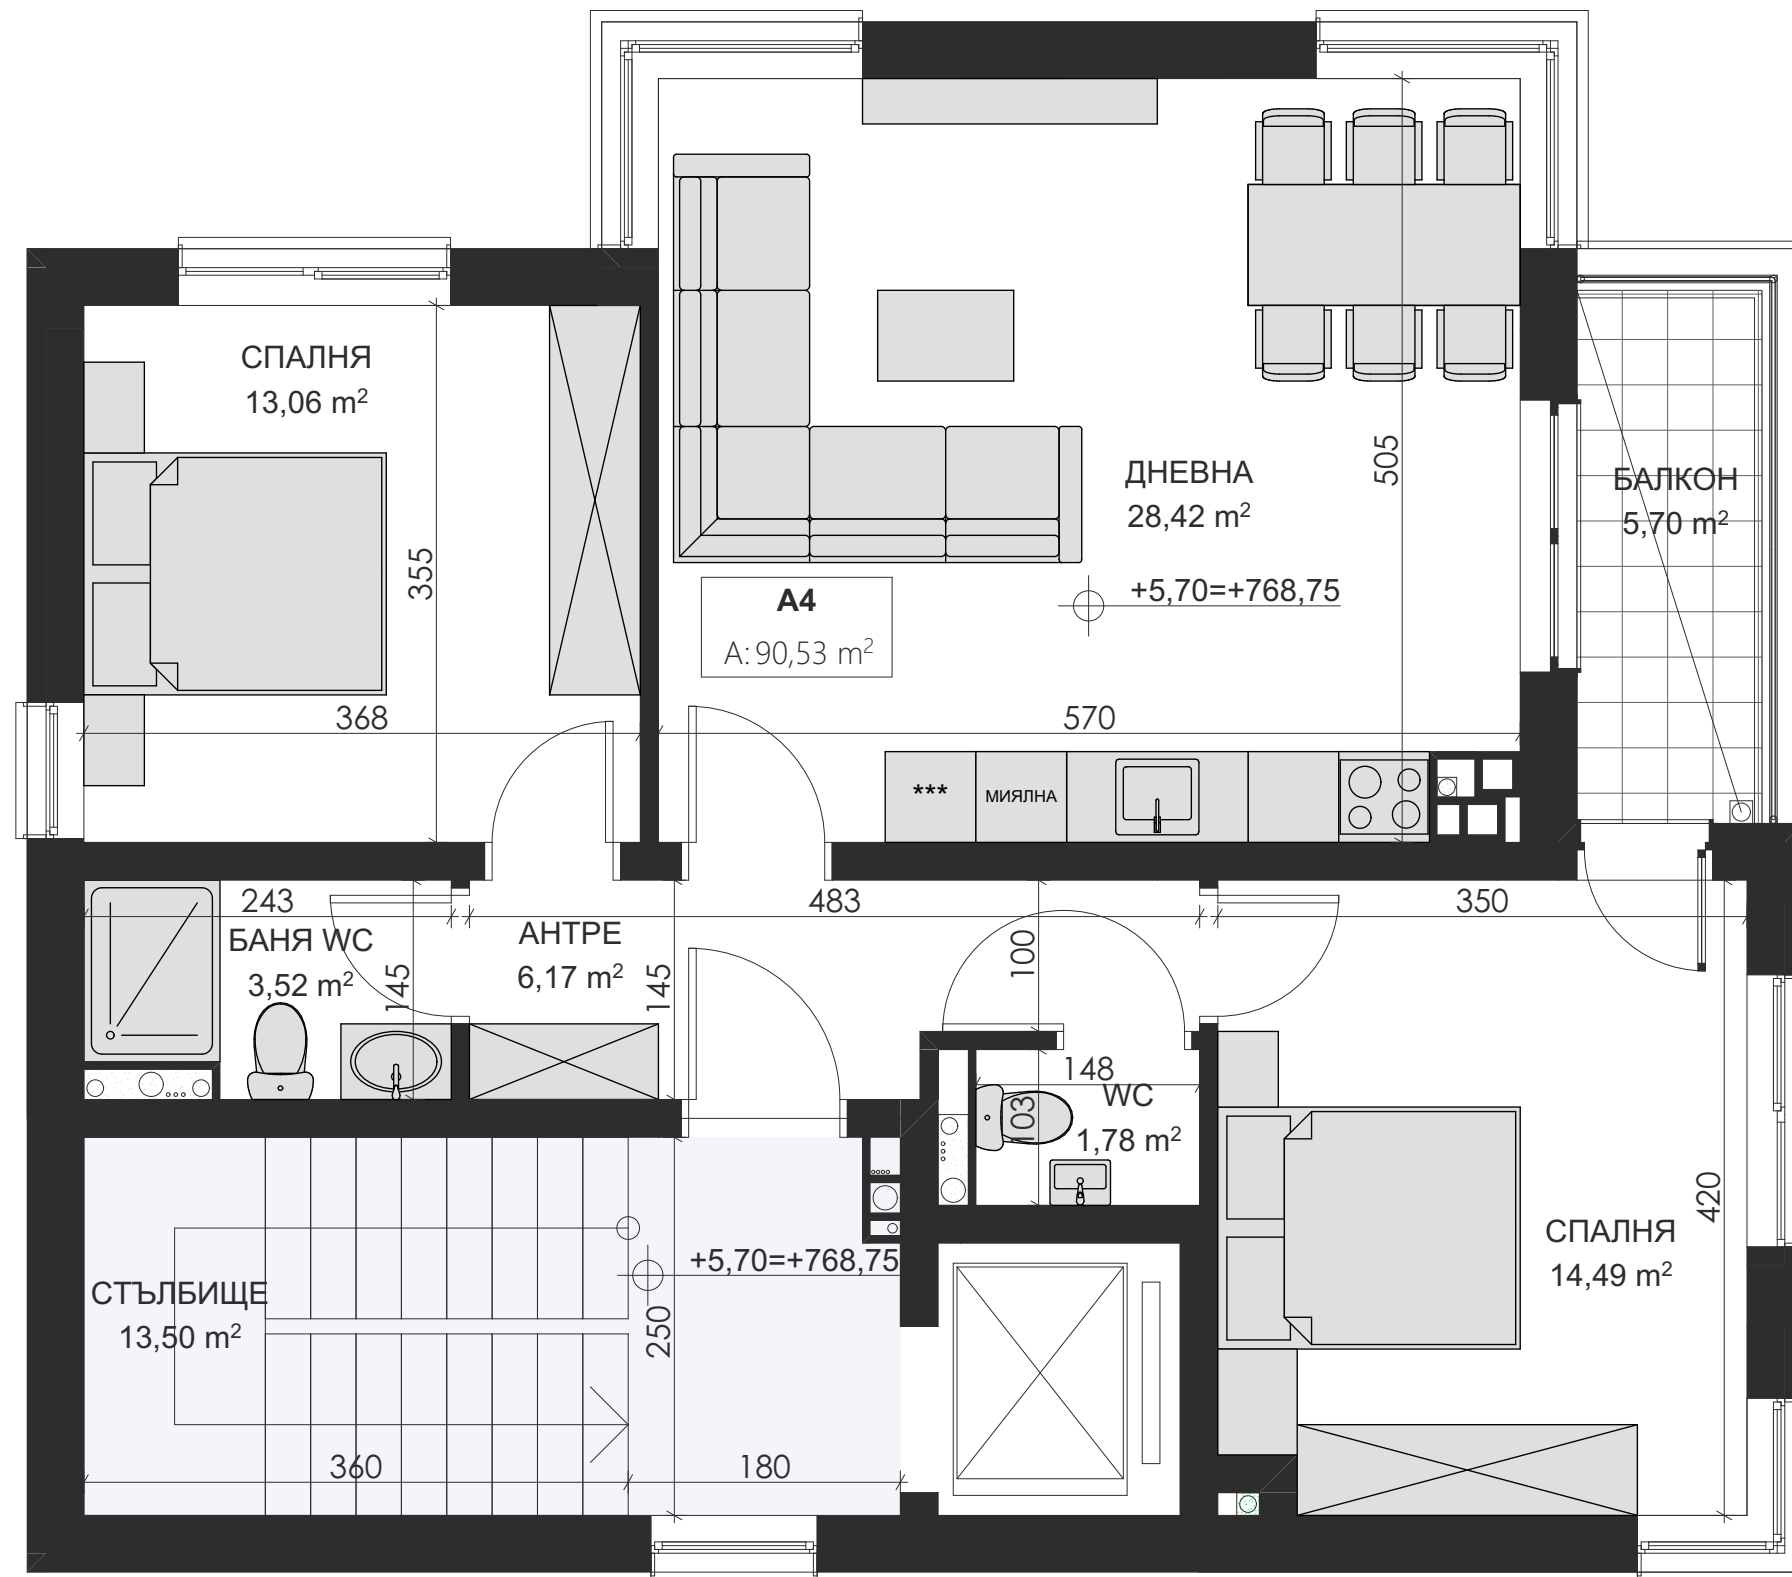

РАЗПРЕДЕЛЕНИЕ - ТРЕТИ ЕТАЖ
КОТА +5,70
М1:50
ЗАСТРОЕНА ПЛОЩ ЕТАЖ =
112,49 м²